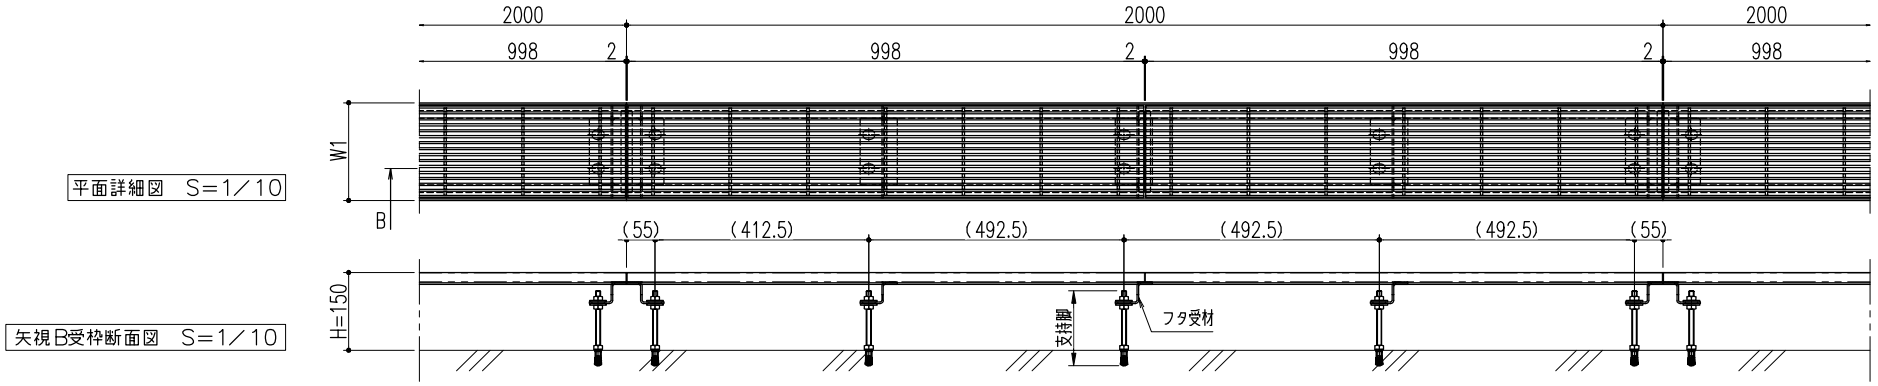

平面詳細図　S=1／10

矢視B受枠断面図　S=1／10

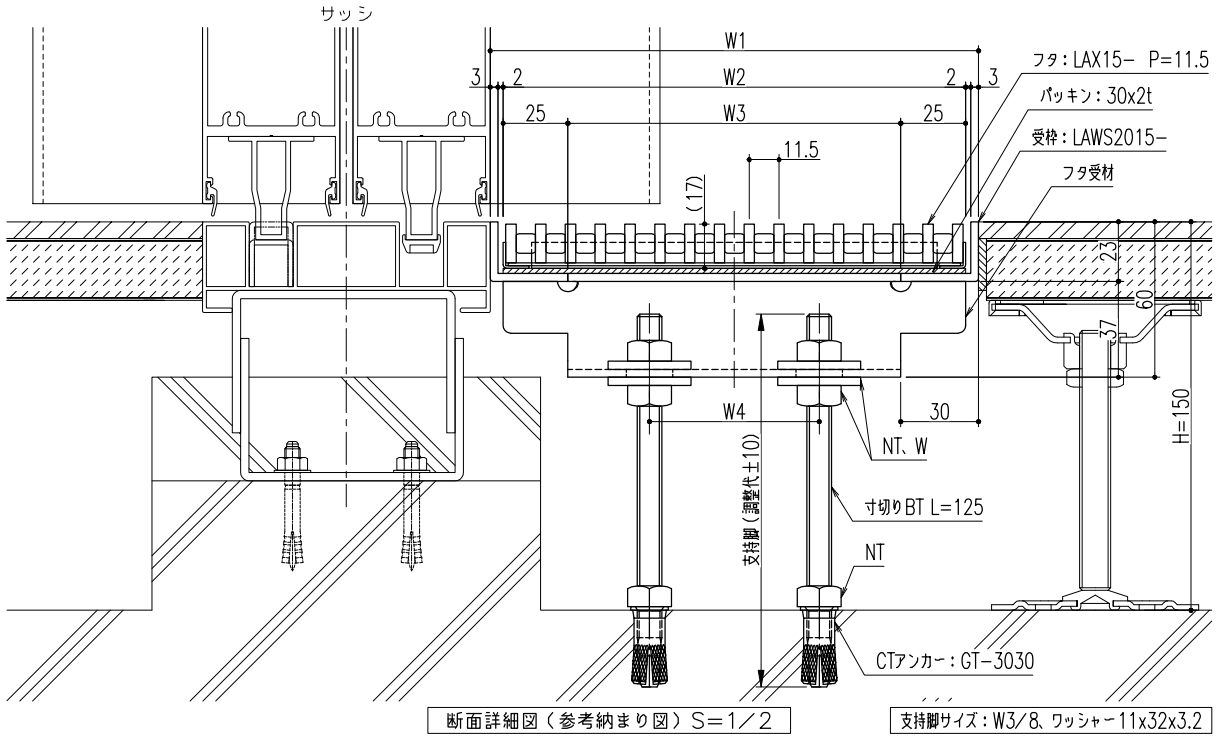

断面詳細図（参考納まり図）S=1／2

支持脚サイズ：W3/8、ワッシャー11x32x3.2

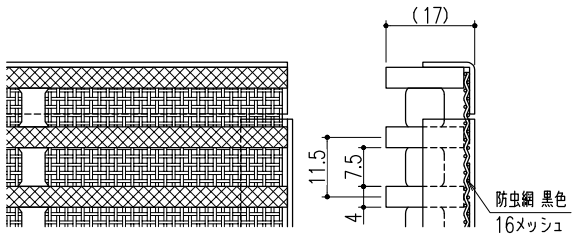

フタ詳細図S=1／1

仕　様

床用空調ルーバー＜防虫網付き＞

フタ：ローレット加工フラットバータイプ

受枠：支持脚タイプ＜H=150＞

　材質：SUS304

　表面処理：防虫網のみ ーアクリル樹脂焼付塗装（黒色）

支持脚

　材質：St−ユニクロメッキ（ワッシャーはJTコート）

パッキン

　材質：NRゴム（黒色）

適用荷重：歩行用

開口率：27%

フタ：LAX15 受枠：LAWS2015	−12	188.5	178.5	128.5	65.5
	−16	223	213	163	100
	−20	269	259	209	146
	−25	315	305	255	192
	−30	361	351	301	238
型式記号	呼称	W1 枠外	W2 フタ外	W3 開口	W4 支持脚間

記号	変更内容・理由	年月日	担当	承認
△				
△				
△				

第三角法		担当	年月日
	製図	黒田	'18.6.20
	検図	黒田	〃
	承認	近藤	〃

尺度　1/10　(A3)

名称

品名　床用空調ルーバー＜防虫網付き＞　フタ：LAX15 P=11.5　／受枠：LAWS2015

図番　DR62040019

株式会社中部コーポレーション

※特記事項。。。指示なき製作基準は製品規格による。