



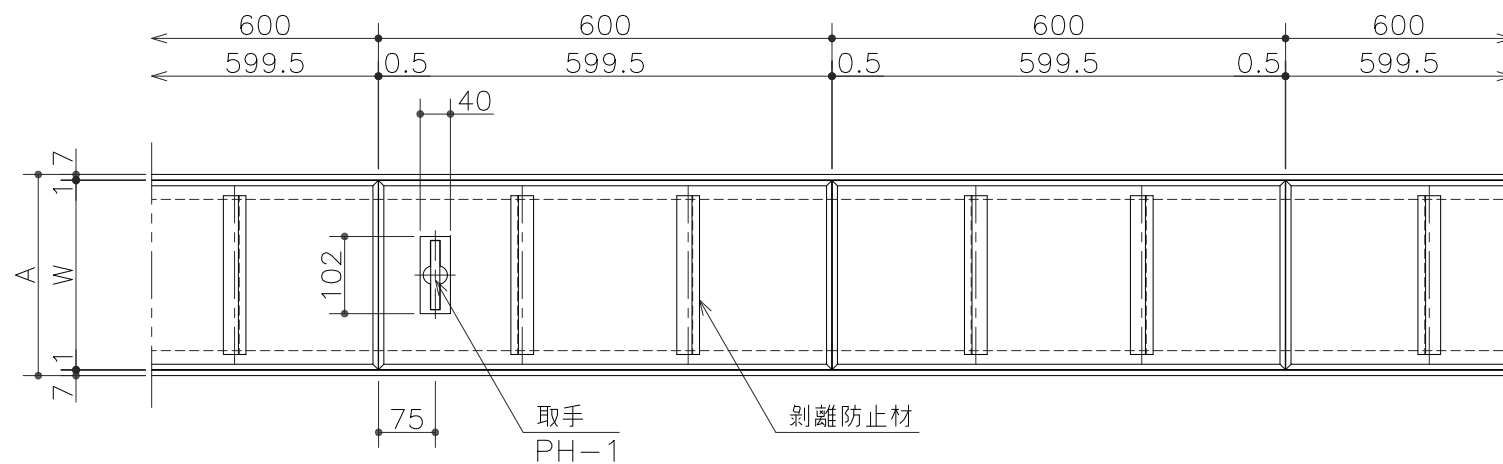

平面詳細図 S=1/10

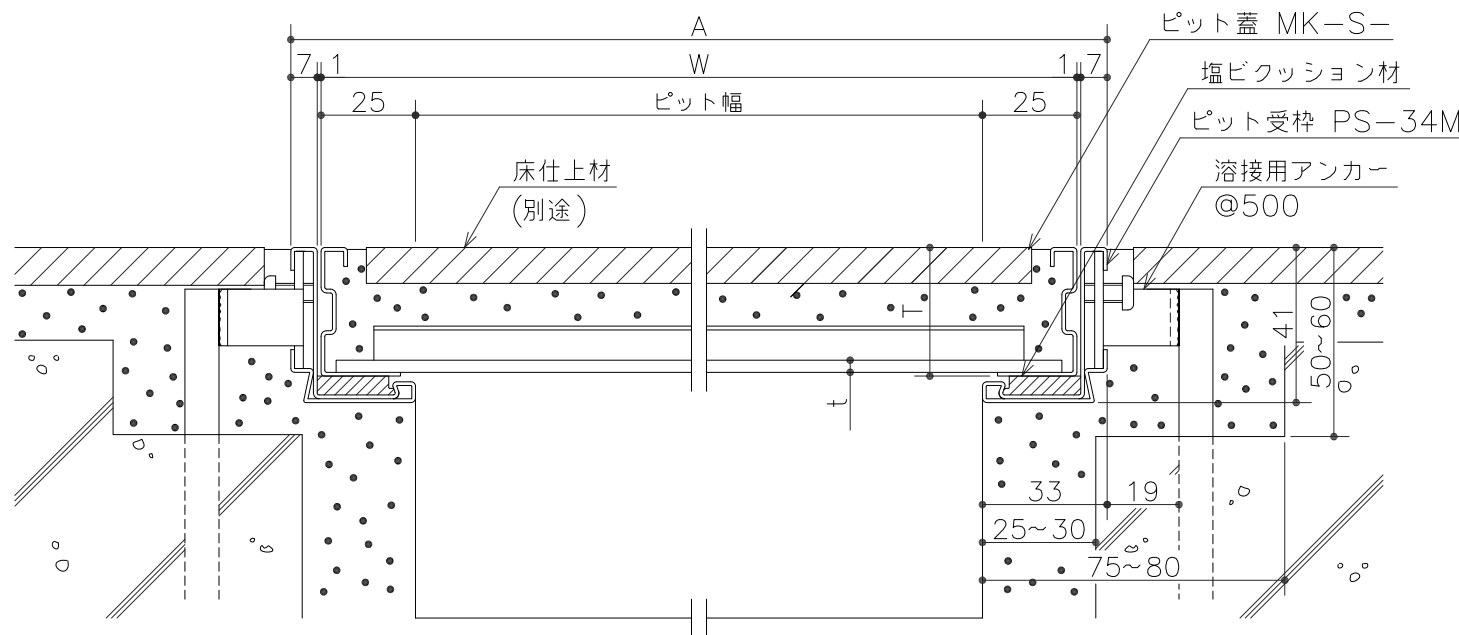

断面詳細図 S=1/2

仕 様

ステンレス目地製モルタル用化粧蓋
MK-S-
材質 ; 内枠 - ステンレス型材 (SUS304)
; 底板 - 亜鉛鋼板 (SGHC)
; 取手 - SUS304 + 特殊樹脂

ステンレス製ピット受枠 PS-34M
材質 ; ステンレス型材 (SUS304)
; クッション材 - 塩ビ系ゴム
; アンカー - SGHC

450	MK-S-45	516	500	34	4.5	11.6	PS-34M
400	MK-S-40	466	450			10.5	
350	MK-S-35	416	400			9.3	
300	MK-S-30	366	350		3.2	8.3	
250	MK-S-25	316	300			5.3	
200	MK-S-20	266	250			4.6	
150	MK-S-15	216	200			3.7	
ピット幅	型式記号	A	W	T	t	質量 (kg/枚)	適用受枠

△					第三 角 法	製 図 小 森	担 当 小 森	年 月 日 '14.8.22	尺 度 1/10	名 称	図 番 AN82030316	株 式 会 社 中 部 コ ー ポ レ ー シ ョ ン
△												
△												
記 号	変 更 内 容 ・ 理 由	年 月 日	担 当	承 認		製 図 小 森	担 当 小 森	年 月 日 '14.8.22		品 名	平 面 ・ 断 面 詳 細 図 （ 本 体 ： 片 取 手 付 ） 本 体 MK-S- / 受 枠 PS-34M	