



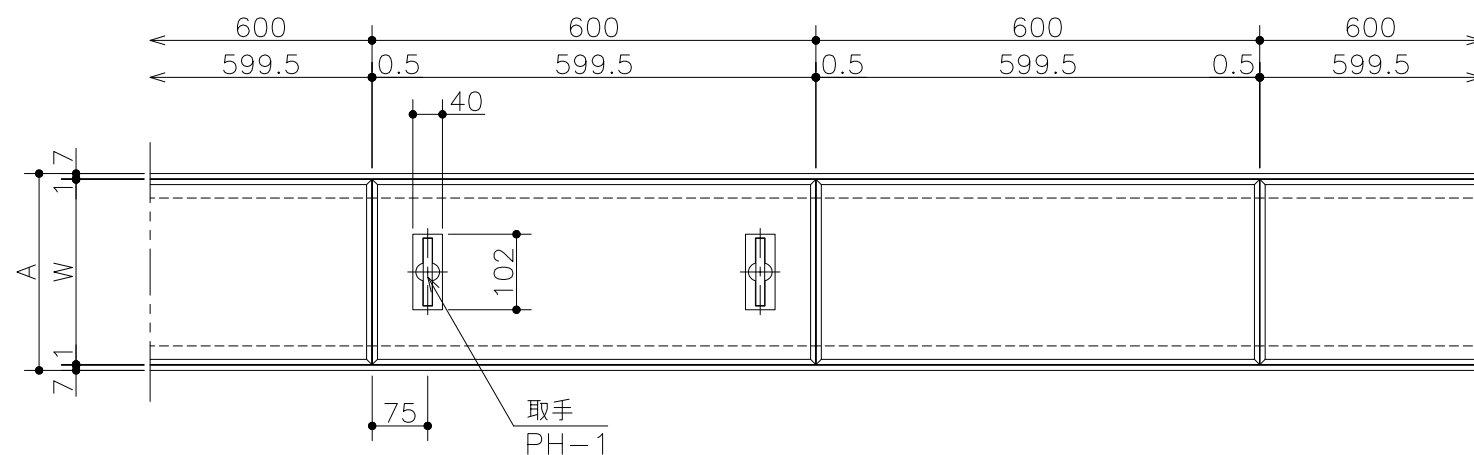

平面詳細図 S=1/10

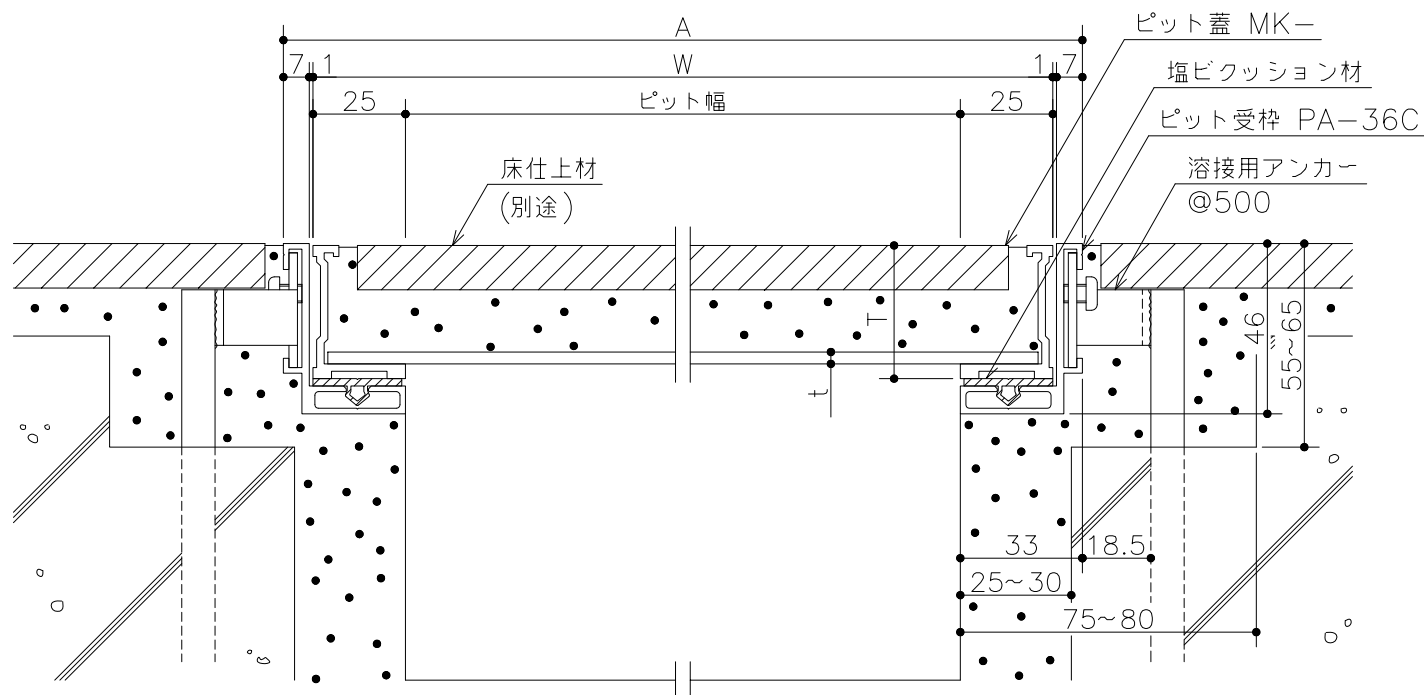

断面詳細図 S=1/2

仕様

アルミ目地製モルタル充填用化粧蓋
MK-

材質;内枠-硬質アルミ押出型材
(A6063S-T5)
;底板-亜鉛鋼板(SGHC)
;取手-SUS304+特殊樹脂

アルミ製ピット受枠 PA-36C

材質;硬質アルミ押出型材
(A6063S-T5)
;クッション材-塩ビ系ゴム
;アンカー-SGHC

450	MK-45	516	500	36	4.5	11.4	PA-36C
400	MK-40	466	450			10.3	
350	MK-35	416	400			9.2	
300	MK-30	366	350			8.1	
250	MK-25	316	300		3.2	5.3	
200	MK-20	266	250			4.5	
150	MK-15	216	200			3.7	
ピット幅	型式記号	A	W	T	t	質量(kg/枚)	適用受枠

△					第三 角 法	製図	担当	年月日	尺度	名称	品名	平面・断面詳細図 (本体:両取手付) 本体 MK- / 受枠 PA-36C	図番	AN82030313-1 株式会社 中部コーポレーション
△						検図	小森	'14.8.22	1/10					
△	内枠形状変更	'23.4.5	近藤	近藤		承認	小森	"	(A3)					
記号	変更内容・理由	年月日	担当	承認		承認	近藤	'14.8.22						