



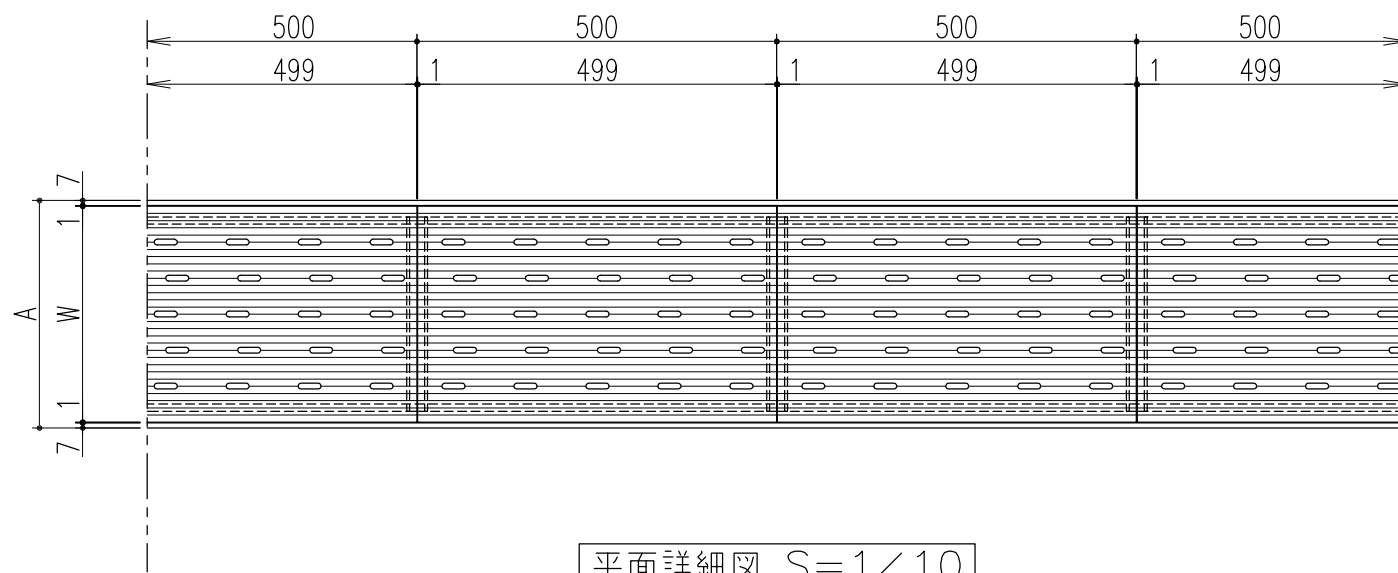

平面詳細図 S=1/10

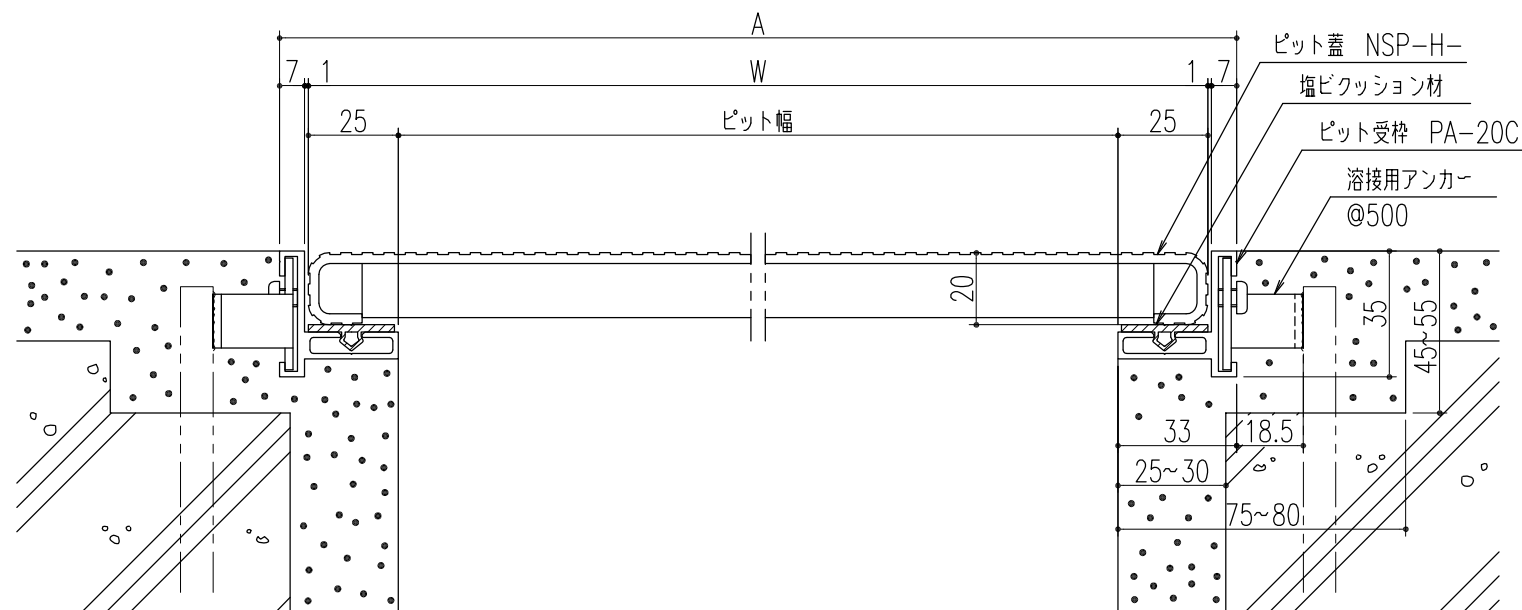


断面詳細図 S=1/2


仕様

ステンレス製排水用蓋
NSP-H-
材質;ステンレスプレート
(SUS304-ステンレス圧延材)

アルミ製ピット受枠 PA-20C
材質;硬質アルミ押出型材
(A6063S-T5)
;クッション材-塩ビ系ゴム
;アンカー-SGHC

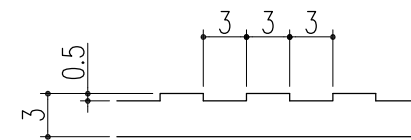

蓋 断面詳細図

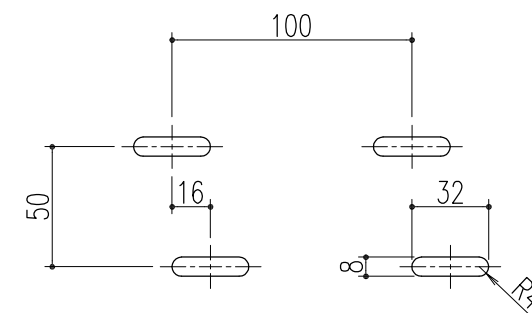

排水穴形状

※ サイズにより排水穴数が変わります。

※ 補強材が付きます。

250	NSP-H-250	316	300	5 x 5	4.2	PA-20C
200	NSP-H-200	266	250	5 x 4	3.6	
150	NSP-H-150	216	200	5 x 3	3.0	
100	NSP-H-100	166	150	5 x 2	2.4	
ピット幅	型式記号	A	W	排水穴数(横x縦)	質量(kg/枚)	適用受枠

△					第三 角 法	製 図 検 査 承 認	担 当 黒田 黒田 川瀬	年 月 日 '08.3. 1 " ' 08、3、1	尺 度 1/10	名 称	図 番	AH32030057
△												
△												
記 号	変更内容・理由	年 月 日	担 当	承 認								
本体 NSP-H- / 受枠 PA-20C											株式会社 中部コーポレーション	

特記事項・・・指示なき製作基準は製品規格による。