



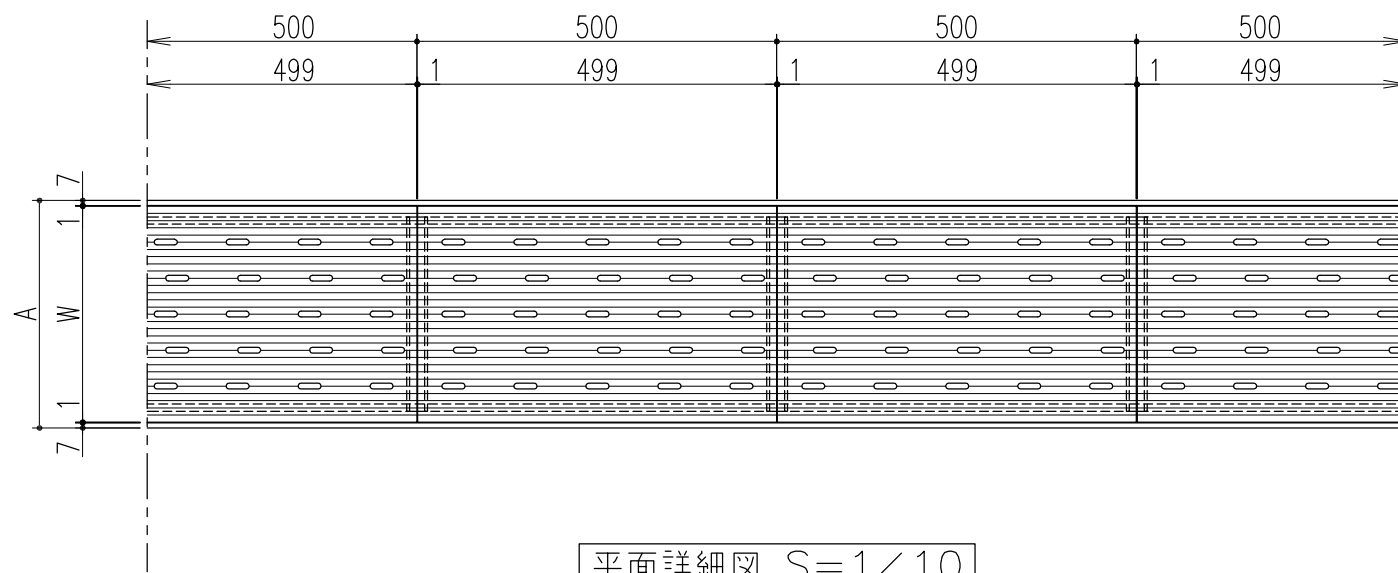

平面詳細図 S=1/10

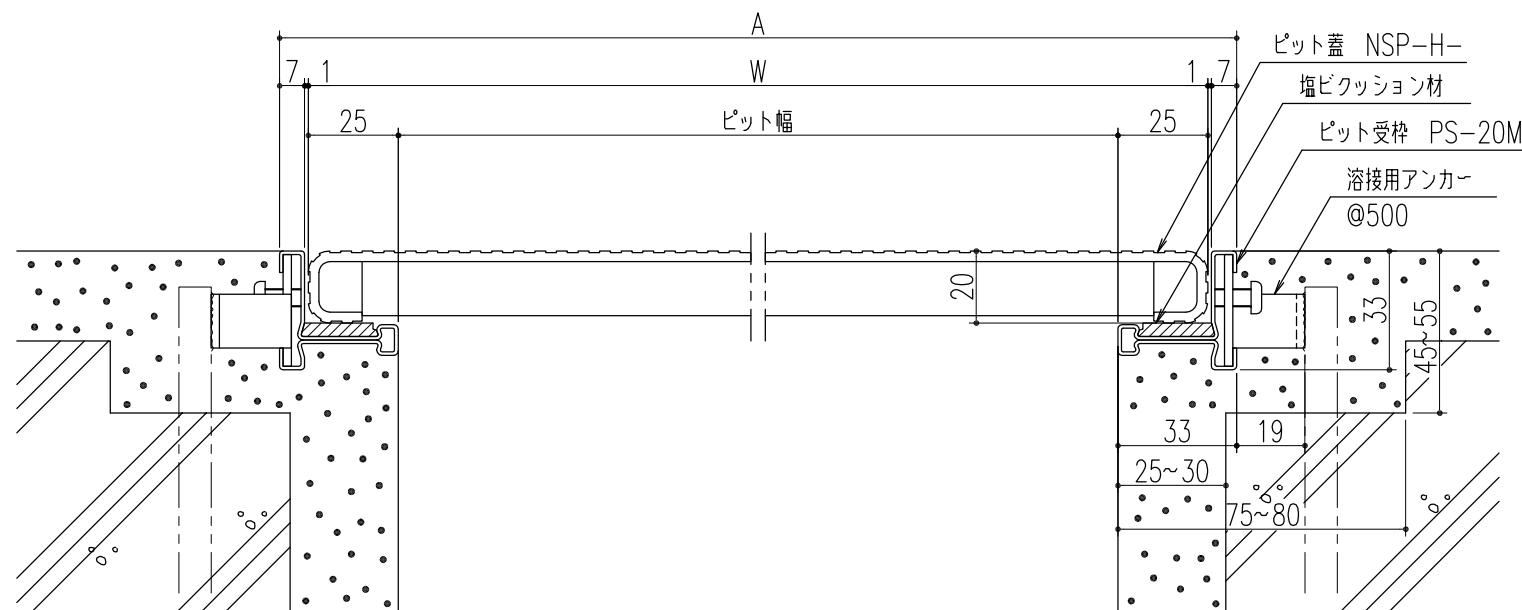


断面詳細図 S=1/2


仕様

ステンレス製排水用蓋
NSP-H-
材質;ステンレスプレート
(SUS304-ステンレス圧延材)

ステンレス製ピット受枠 PS-20M
材質;ステンレス型材 (SUS304)
;クッション材-塩ビ系ゴム
;アンカー-SGHC

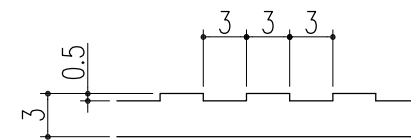

蓋 断面詳細図

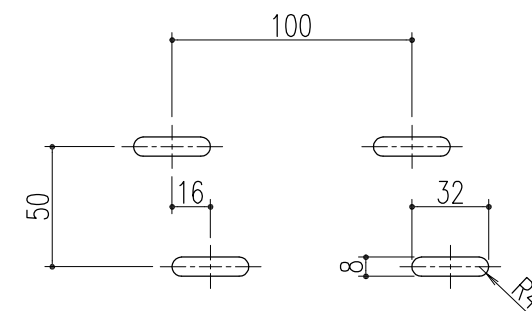

排水穴形状

※ サイズにより排水穴数が変わります。
※ 補強材が付きます。

250	NSP-H-250	316	300	5 x 5	4.2	PS-20M
200	NSP-H-200	266	250	5 x 4	3.6	
150	NSP-H-150	216	200	5 x 3	3.0	
100	NSP-H-100	166	150	5 x 2	2.4	
ピット幅	型式記号	A	W	排水穴数 (横x縦)	質量 (kg/枚)	適用受枠

△					第三 角 法	担 当	年 月 日	尺 度	名 称	図 番	AH32030058
△						製 図	黒田	'08.3. 1			
△						検 査	黒田	〃			
記 号	変更内容・理由	年 月 日	担 当	承 認		承 認	川瀬	' 08. 3. 1	品 名	本体 NSP-H- / 受枠 PS-20M	株式会社 中部コーポレーション

特記事項・・・指示なき製作基準は製品規格による。