


平面詳細図 S=1/10

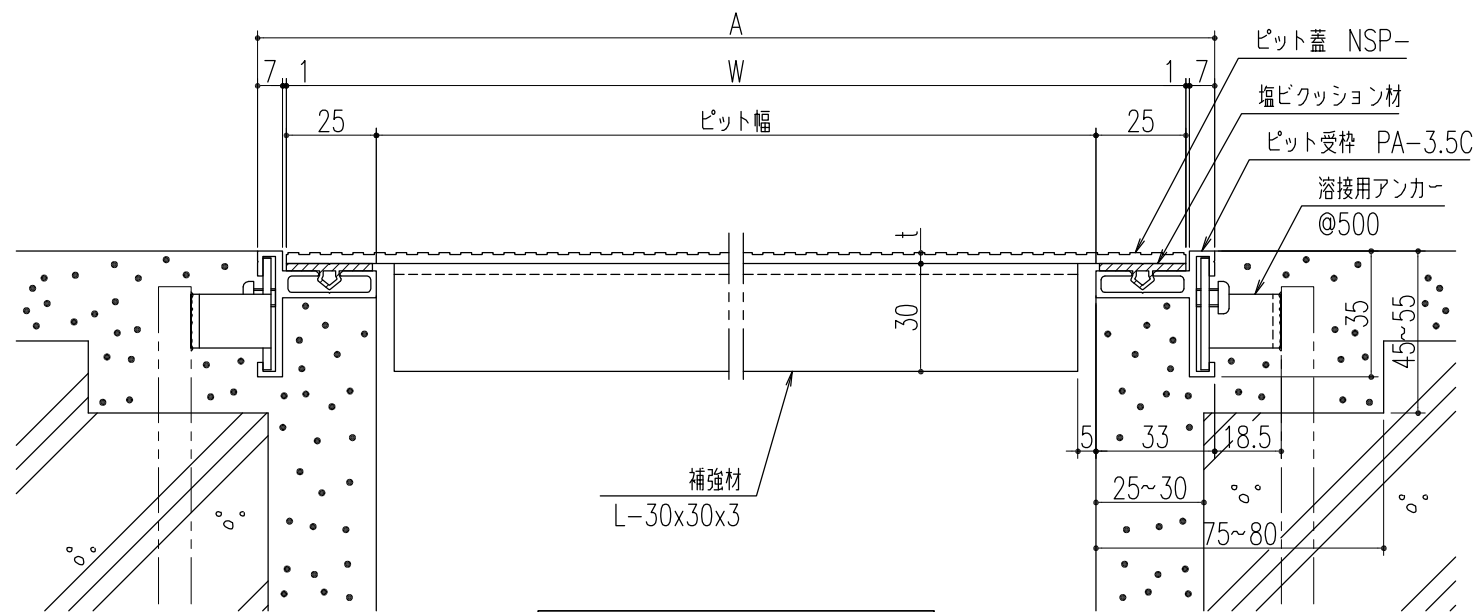


断面詳細図 S=1/2


仕様

ステンレス製排水用蓋
NSP-
材質;ステンレスプレート
(SUS304-ステンレス圧延材)

アルミ製ピット受枠 PA-3.5C
材質;硬質アルミ押出型材
(A6063S-T5)
;クッション材-塩ビ系ゴム
;アンカー-SGHC

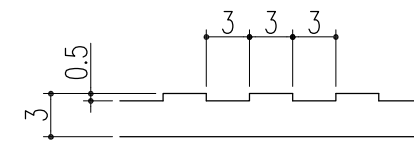

蓋 断面詳細図

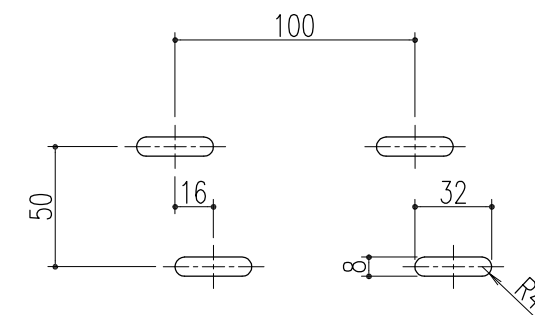

排水穴形状

※ サイズにより排水穴数が変わります。
※ 本図は補強付きを示します。サイズにより補強材付き・無しがあります。

250	NSP-250S	316	300	3	付き	5 x 5	4.1	PA-3.5C
200	NSP-200	266	250		-	5 x 4	2.9	
150	NSP-150	216	200		-	5 x 3	2.3	
100	NSP-100	166	150		-	5 x 2	1.7	
ピット幅	型式記号	A	W	t	補強材	排水穴数(横x縦)	質量(kg/枚)	適用受枠

記号	変更内容・理由	年月日	担当	承認	第三角法	製図	黒田	年月日	'08.3.1	尺度	1/10	名称	品名	本体 NSP- / 受枠 PA-3.5C	図番	AH32030045
						検図	黒田	"								
						承認	川瀬	'08.3.1								
株式会社 中部コーポレーション																

特記事項・・・指示なき製作基準は製品規格による。