



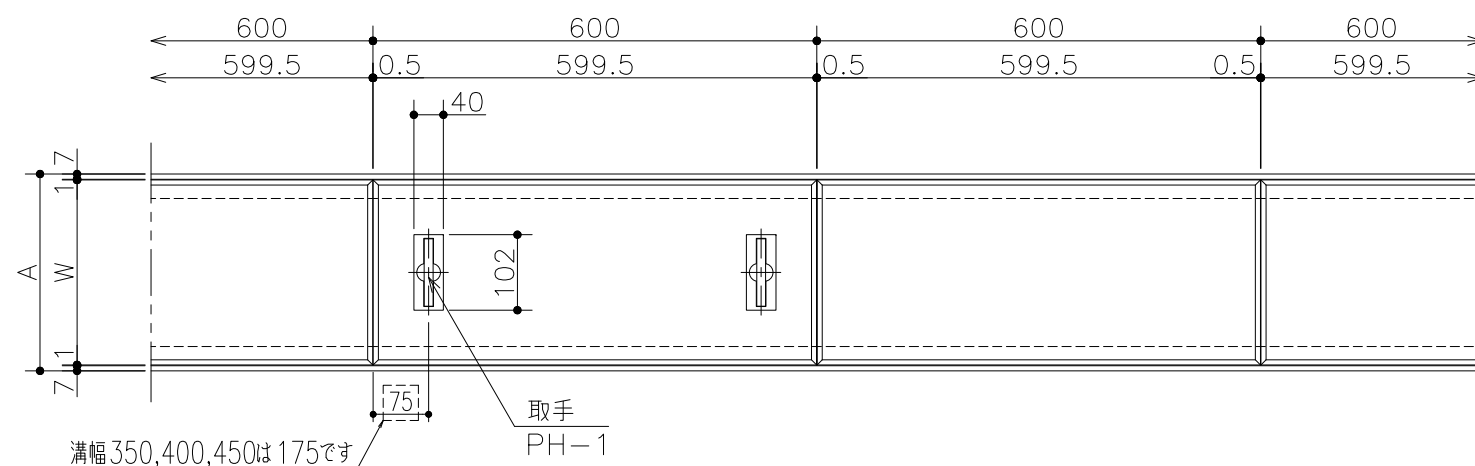

平面詳細図 S=1/10

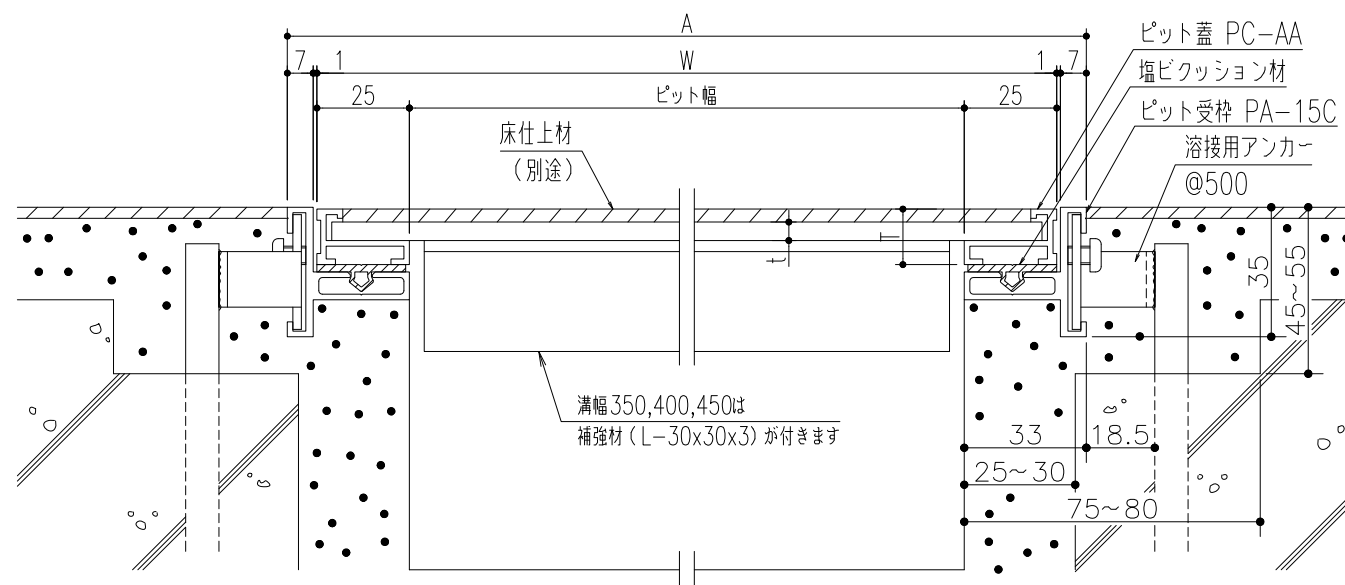

断面詳細図 S=1/2

仕様

アルミ目地製Pタイル用化粧蓋
(底板アルミ仕様)
PC-AA
材質;内枠—硬質アルミ押出型材
(A6063S-T5)
;底板—硬質アルミ合金材(A5052P)
;補強材—硬質アルミ押出型材(A6063)
;取手—SUS304+特殊樹脂

アルミ製ピット受枠 PA-15C
材質;硬質アルミ押出型材
(A6063S-T5)
;クッション材—塩ビ系ゴム
;ジョイント金具・アンカー—SUS304

450	PC-AA-45	516	500	15	5.0	4.9	PA-15C
400	PC-AA-40	466	450			4.5	
350	PC-AA-35	416	400			4.0	
300	PC-AA-30	366	350			3.2	
250	PC-AA-25	316	300			2.8	
200	PC-AA-20	266	250			2.4	
150	PC-AA-15	216	200			1.9	
ピット幅	型式記号	A	W	T	t	質量(kg/枚)	適用受枠

△					第三 角 法		担 当	年 月 日	尺 度	名 称	MR室対応 : アルミ目地製Pタイル用化粧蓋 底板アルミ仕様	図 番	AQ92030157
△						製 図	後藤	'17.9.20	1/10				
△						検 図	後藤	〃					
記 号	変更内容・理由	年 月 日	担 当	承 認		承 認	近藤	'17.9.20		品 名	平面・断面詳細図 (本体:両取手付) 本体 PC-AA / 受枠 PA-15C	株式会社 中部コーポレーション	