

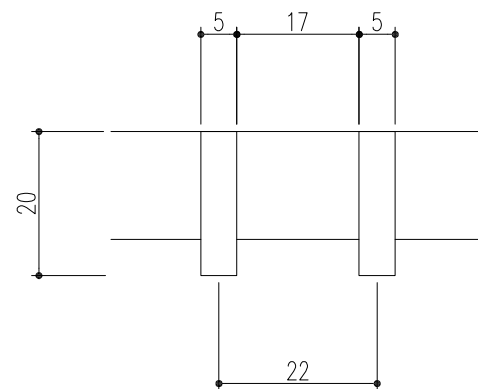
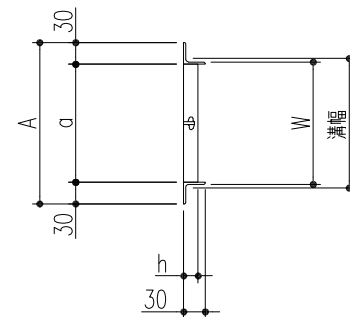


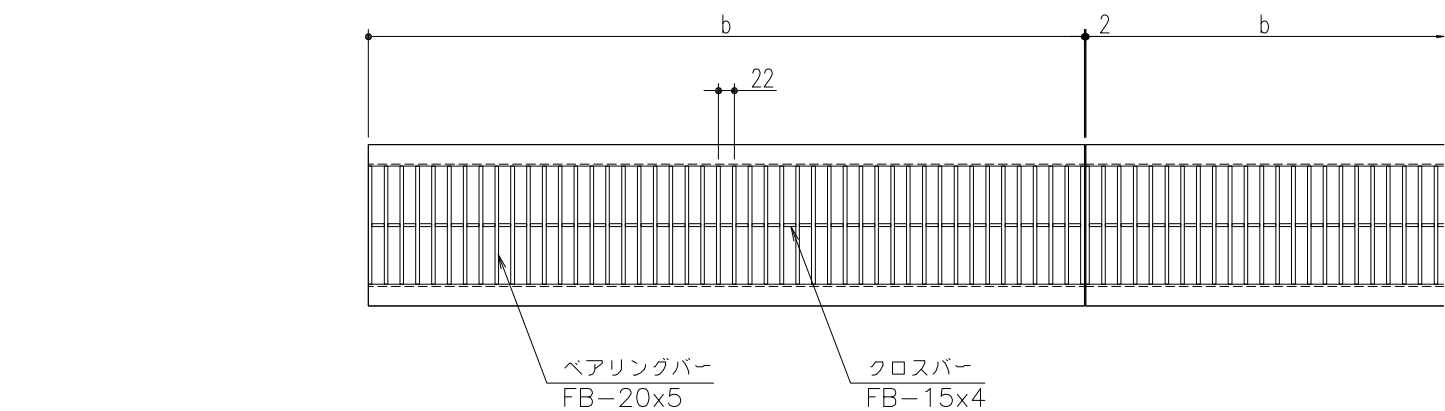

ベアリングバー断面詳細図

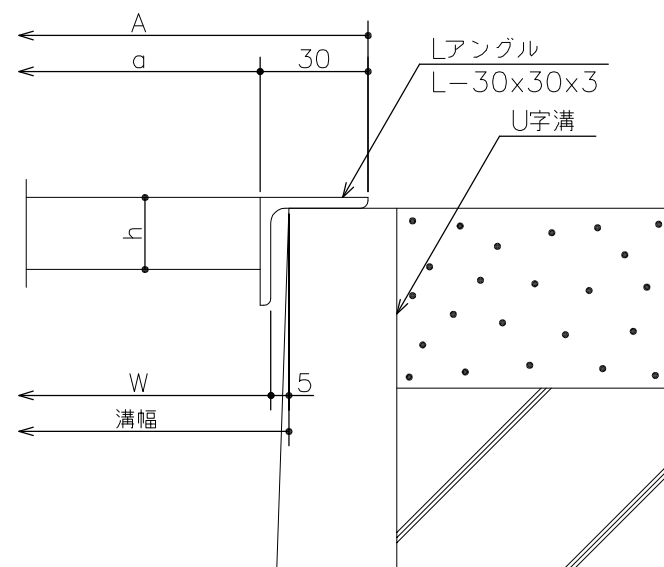

断面詳細図 S=1/2

仕 様

ステンレス製U字溝用グレーチング
SIU 520 P=22
材質;SUS304(熱間圧延材)
表面処理;電解研磨仕上

360	SIU 520-36	404	344	350	995	20	L-30x30x3	3	15.7	歩道用
300	SIU 520-30	344	284	290				2	13.4	T-2
240	SIU 520-24	284	224	230				2	11.2	T-2
180	SIU 520-18	224	164	170				1	8.9	T-14
150	SIU 520-15	194	134	140				1	7.8	T-14
溝幅	型式記号	A	a	W	b	h	アングル	クロスバー本数	質量(kg/枚)	適用荷重

△					第三 角 法		担 当	年 月 日	尺 度	名 称	ステンレス製グレーチング (U字溝用)	図 番	AD82040044
△						製 図	伊藤	'04.8.2	-				
△						検 図	平野	〃					
記 号	変更内容・理由	年 月 日	担 当	承 認		承 認	川瀬	〃					

特記事項。。。指示なき製作基準は製品規格による。