
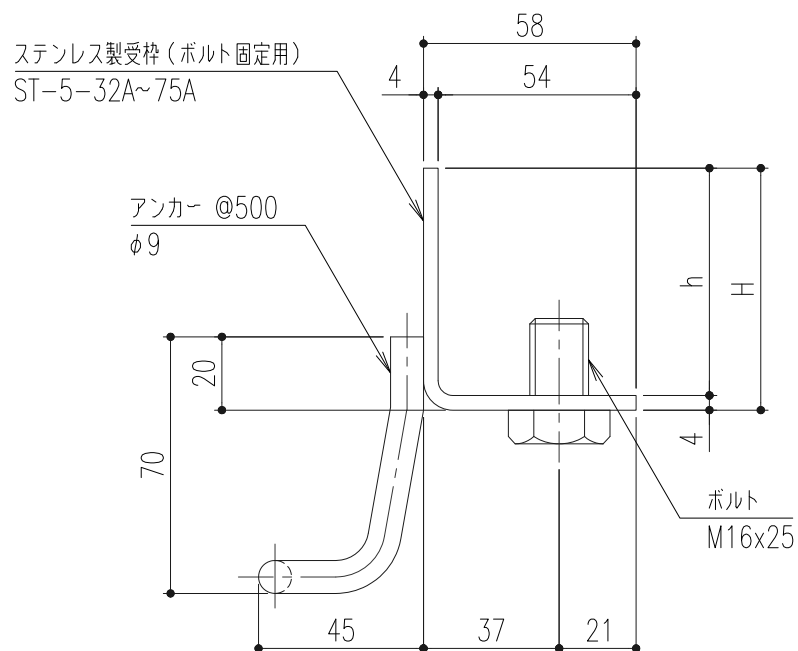


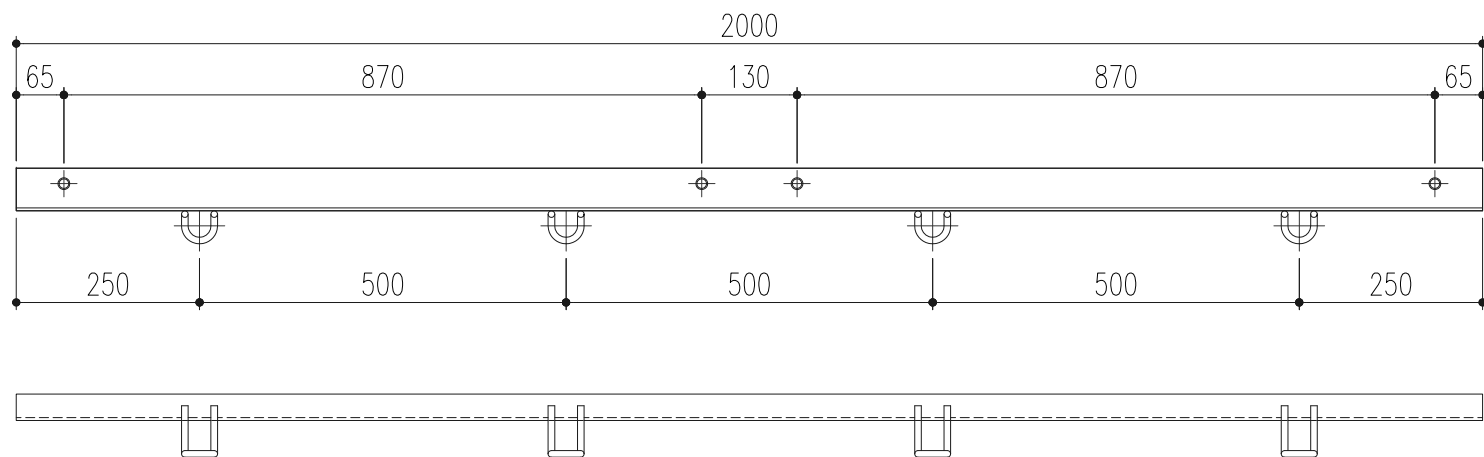

断面詳細図 S=1/2

ST-5-75A	79	75
ST-5-65A	69	65
ST-5-60A	64	60
ST-5-55A	59	55
ST-5-50A	54	50
ST-5-45A	49	45
ST-5-38A	42	38
ST-5-32A	36	32
品 名	H	h

※ 材質 受枠 : SUS304 (2B)
アンカー : SS400

△					第三 角 法		担 当	年 月 日	尺 度 1/10	名 称		図 番	A082000011
△						製 図	胡	'15.8.14					
△						検 図	胡	〃					
記 号	変更内容・理由	年 月 日	担 当	承 認		承 認	荒木	'15.8.14			品 名	ステンレス製受枠（ボルト固定式） ST-5-32A~ST-5-75A	株式会社 中部コーポレーション

特記事項・・・指示なき製作基準は製品規格による。