
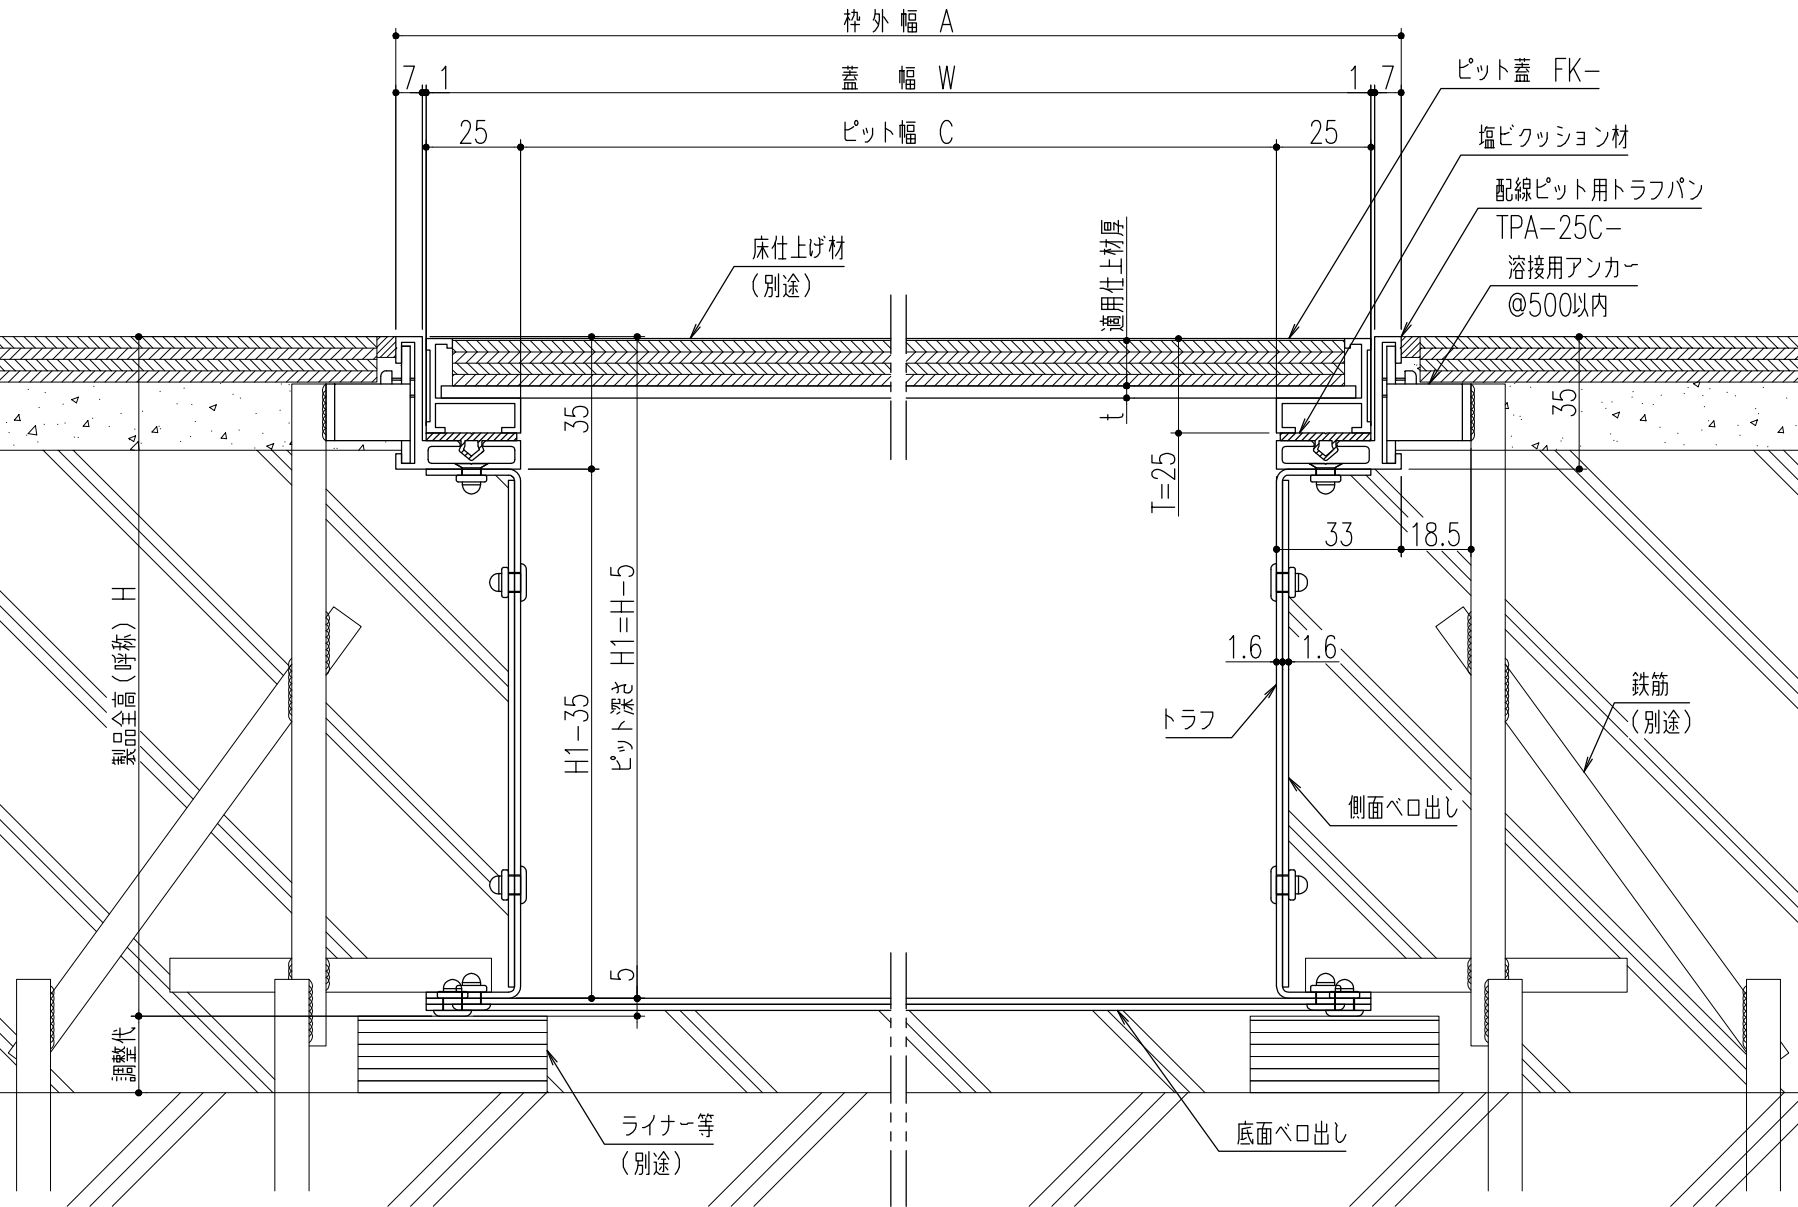


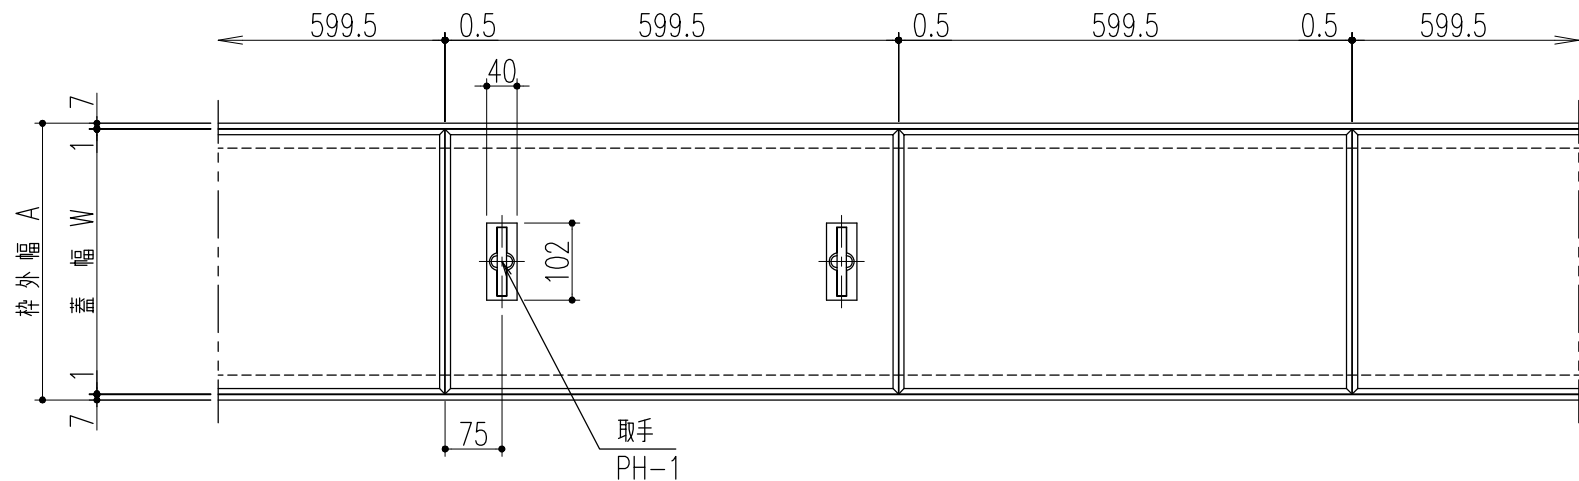

仕 様

ピット蓋・・・アルミ目地製フローア材用化粧蓋
FK－
材質；内枠－硬質アルミ押出型材
（A6063S－T5）
；底板－亜鉛鋼板（SGHC）
；取手－SUS304＋特殊樹脂

配線ピット用トラフパン（アルミ製ピット受枠＋トラフ）
TPA－25C－
アルミ製ピット受枠
材質；硬質アルミ押出型材 PA－25C
（A6063S－T5）
；クッション材－塩ビ系ゴム
；アンカー－SGHC
トラフ
材質；SGHC

■ピット蓋厚みT=25mm ※仕上材の厚みもご指示ください

枠外 幅	蓋 幅	ピット 幅	製品全高 (呼称)	配線ピット用トラフパン		ピット蓋	
				型式記号		型式記号 (適用 仕上材厚)	t
A	W	C	H	TPA-＜受枠呼称＞C-＜ピット幅＞-＜全高＞＜形状記号＞			
216	200	150	130	TPA-25C-15-13＜C、E、L、T、X＞		FK-15 ※(12,15)	3.2
			180	TPA-25C-15-18＜C、E、L、T、X＞			
			230	TPA-25C-15-23＜C、E、L、T、X＞			
			280	TPA-25C-15-28＜C、E、L、T、X＞			
266	250	200	130	TPA-25C-20-13＜C、E、L、T、X＞		FK-20 ※(12,15)	3.2
			180	TPA-25C-20-18＜C、E、L、T、X＞			
			230	TPA-25C-20-23＜C、E、L、T、X＞			
			280	TPA-25C-20-28＜C、E、L、T、X＞			
316	300	250	130	TPA-25C-25-13＜C、E、L、T、X＞		FK-25 ※(12,15)	3.2
			180	TPA-25C-25-18＜C、E、L、T、X＞			
			230	TPA-25C-25-23＜C、E、L、T、X＞			
			280	TPA-25C-25-28＜C、E、L、T、X＞			
366	350	300	130	TPA-25C-30-13＜C、E、L、T、X＞		FK-30 ※(12,15)	3.2
			180	TPA-25C-30-18＜C、E、L、T、X＞			
			230	TPA-25C-30-23＜C、E、L、T、X＞			
			280	TPA-25C-30-28＜C、E、L、T、X＞			

（※＜ピット幅＞＜全高＞はcm表記）

製品形状＜形状記号＞				
直線＜C＞	エンド＜E＞	L型＜L＞	T型＜T＞	十字型＜X＞

△					第 三 角 法	製 図 製 図 検 図 承認	担 当 黒田 黒田 近藤	年 月 日 '16.3.2 " '16.3.2	尺 度 1/10 （A3）	名 称 品 名	配線ピット用トラフパン＜ピット蓋厚みT=25mm用＞ 蓋：FK－ / トラフパン：TPA-25C－	図 番 株式会社中部コーポレーション	DP22030010
△													
△													
記 号	変更内容・理由			年 月 日	担 当	承認							

特記事項・・・指示なき製作基準は製品規格による。